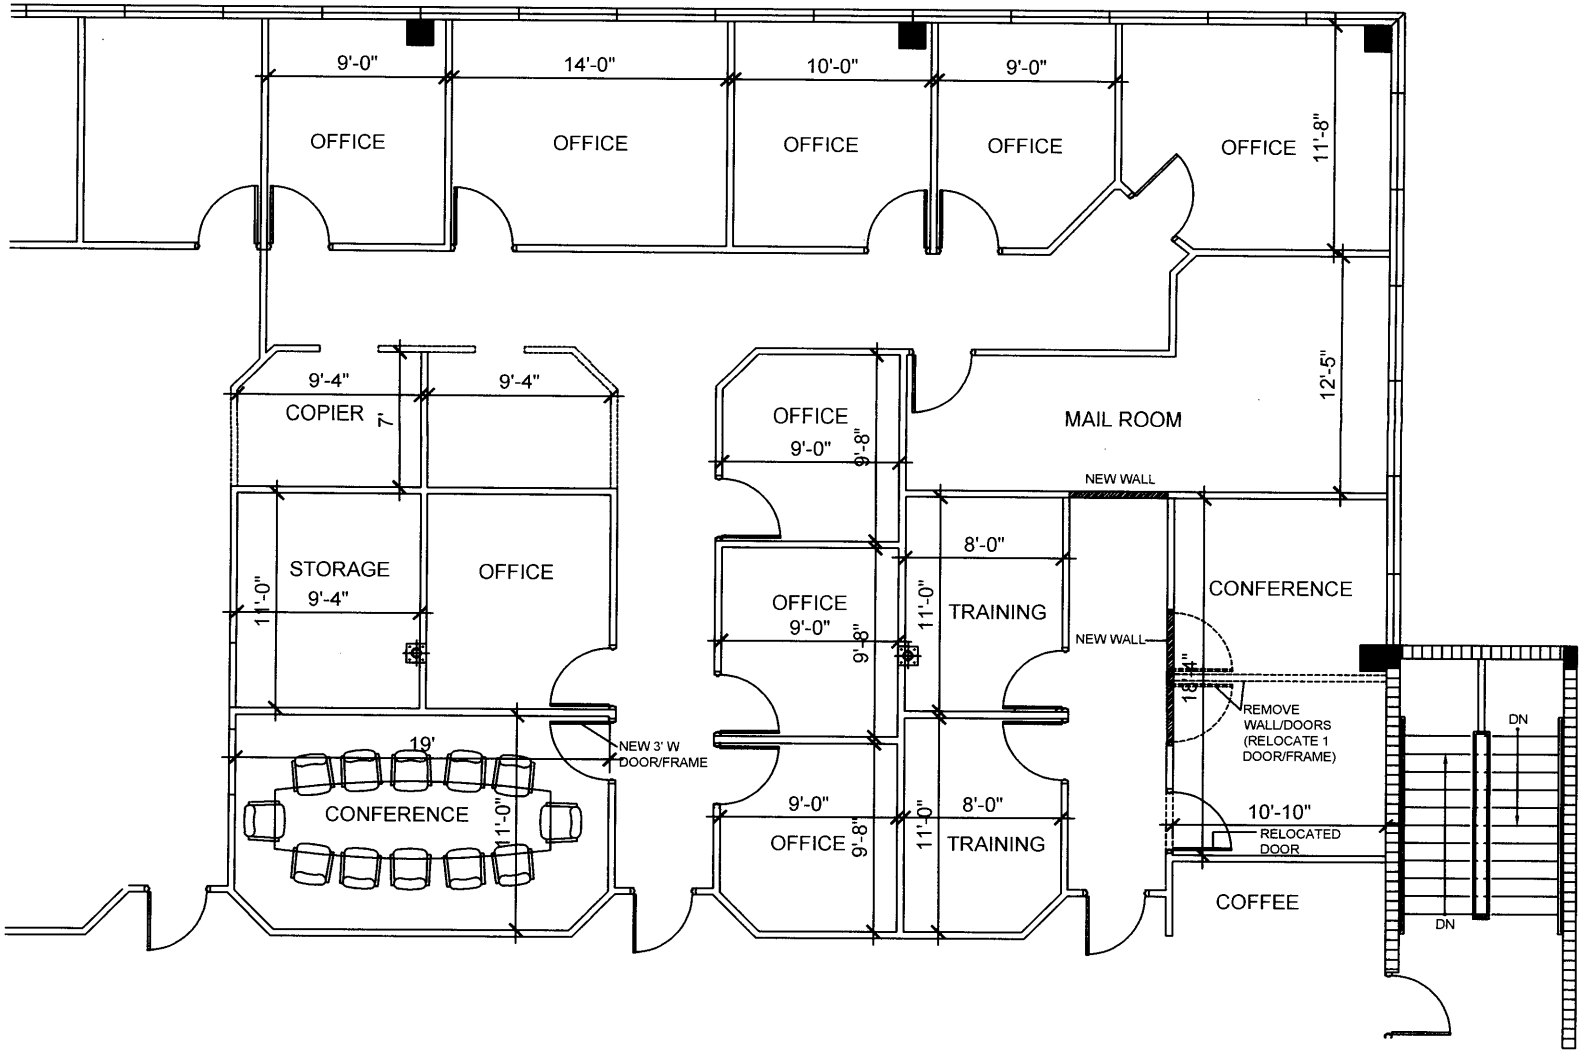
9'-0"
14'-0"
10'-0"
9'-0"
OFFICE
OFFICE
OFFICE
OFFICE
OFFICE
11'-8"
12'-5"
9'-4"
9'-4"
COPIER
7'
OFFICE
9'-0"
9'-8"
MAIL ROOM
NEW WALL
STORAGE
9'-4"
11'-0"
OFFICE
8'-0"
OFFICE
9'-0"
9'-8"
11'-0"
TRAINING
NEW WALL
CONFERENCE
18'-7"
REMOVE
WALL/DOORS
(RELOCATE 1
DOOR/FRAME)
DN
19'
NEW 3' W
DOOR/FRAME
CONFERENCE
11'-0"
9'-0"
OFFICE
9'-8"
11'-0"
8'-0"
TRAINING
10'-10"
RELOCATED
DOOR
COFFEE
DN

SUITE 312